



ai


Universidad de Nariño
Sistema de Evacuación

Convenciones de Evacuación

-  ZONA DE SEGURIDAD
-  SALIDA DE EMERGENCIA
-  RUTA DE EVACUACIÓN
-  CAMILLA
-  EXTINTOR
-  GABINETE CONTRA INCENDIOS
-  TABLERO ELÉCTRICO



ESC: 1-25

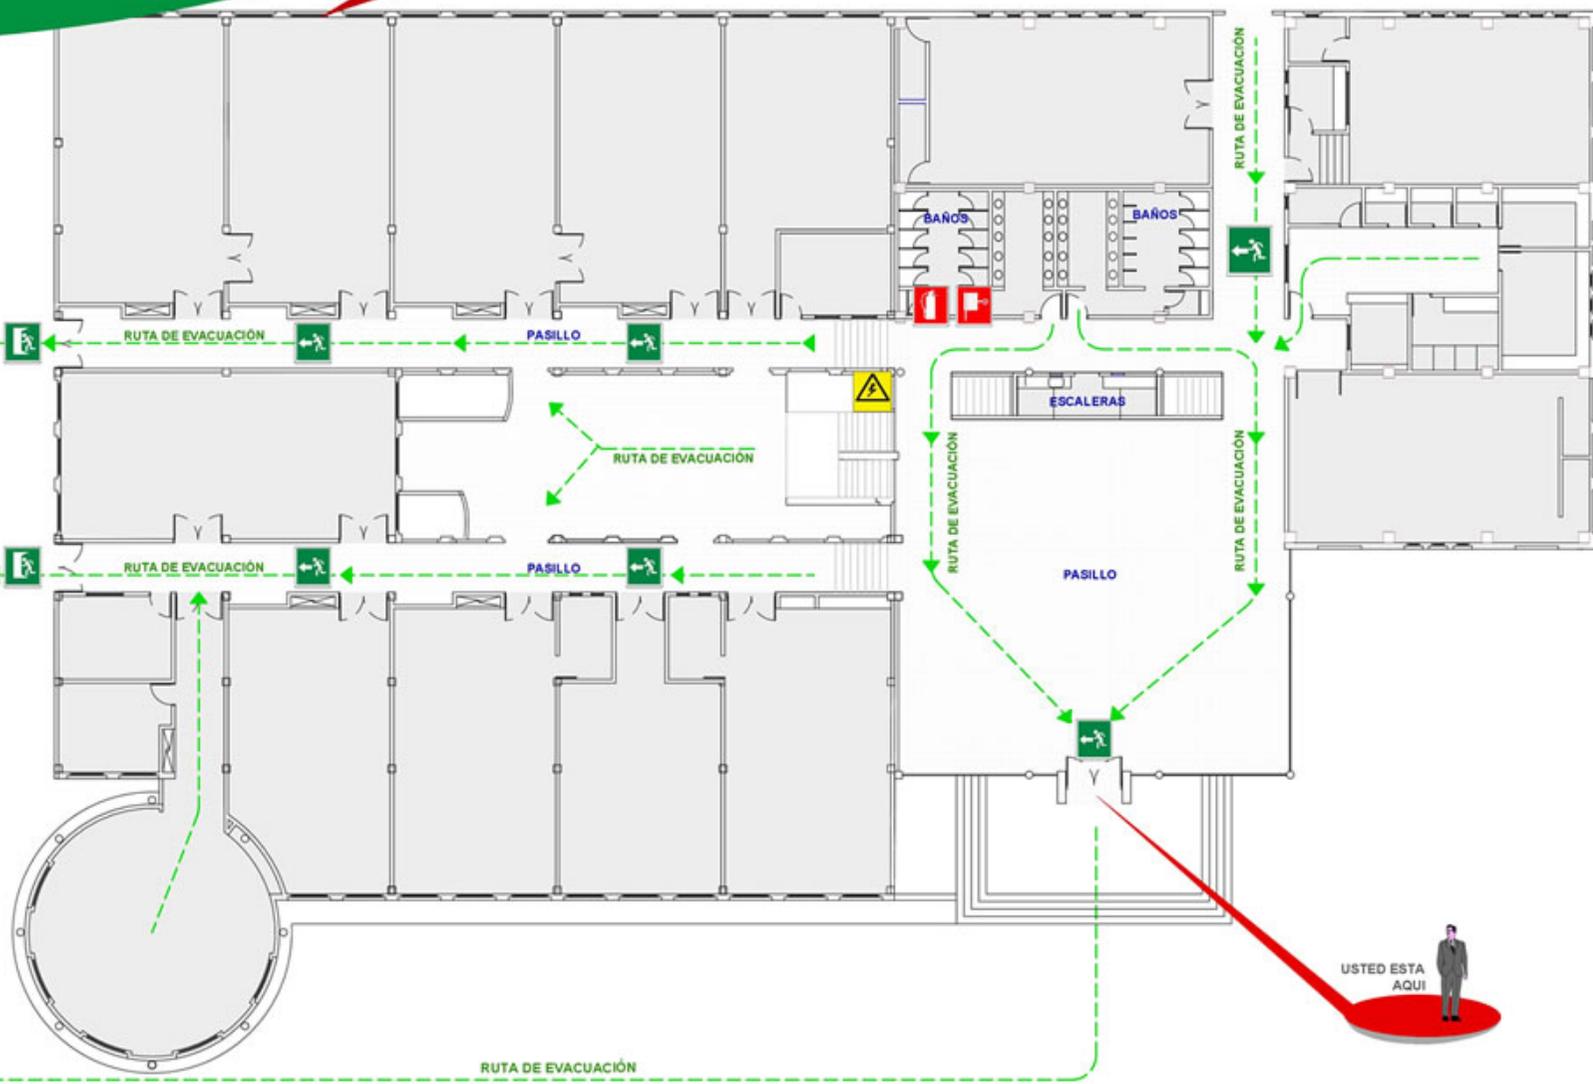

RECOMENDACIONES DE EVACUACIÓN

- Conserve la calma.
- Al escuchar el llamado de alerta, prepárese para evacuar.
- La evacuación debe hacerse en calma y de forma ordenada.
- Si está en un área diferente, evacue por donde lo hacen los otros.
- Si está en su área, suspenda lo que está haciendo ejecute acciones destinadas para emergencia.
- Siga las instrucciones del coordinador de emergencia.
- En caso de incendio cierre las puertas sin seguro.
- Descienda por la derecha de la escalera y use el pasamanos
- No regrese por ningún motivo e impida si es posible que alguien más lo haga
- Si tiene algún visitante, llévelo con usted.
- En caso de humo, agáchese y avance gateando.
- Si la salida está obstruida o si lo indica el coordinador de emergencia, busque la salida alterna.
- Avance sin demora hacia el punto de encuentro.

ZONA DE SEGURIDAD



1

Piso
Facultad Artes



ai


Universidad de Nariño
Sistema de Evacuación

Convenciones de Evacuación

-  ZONA DE SEGURIDAD
-  SALIDA DE EMERGENCIA
-  RUTA DE EVACUACIÓN
-  CAMILLA
-  EXTINTOR
-  GABINETE CONTRA INCENDIOS
-  TABLERO ELÉCTRICO



ESC: 1-20

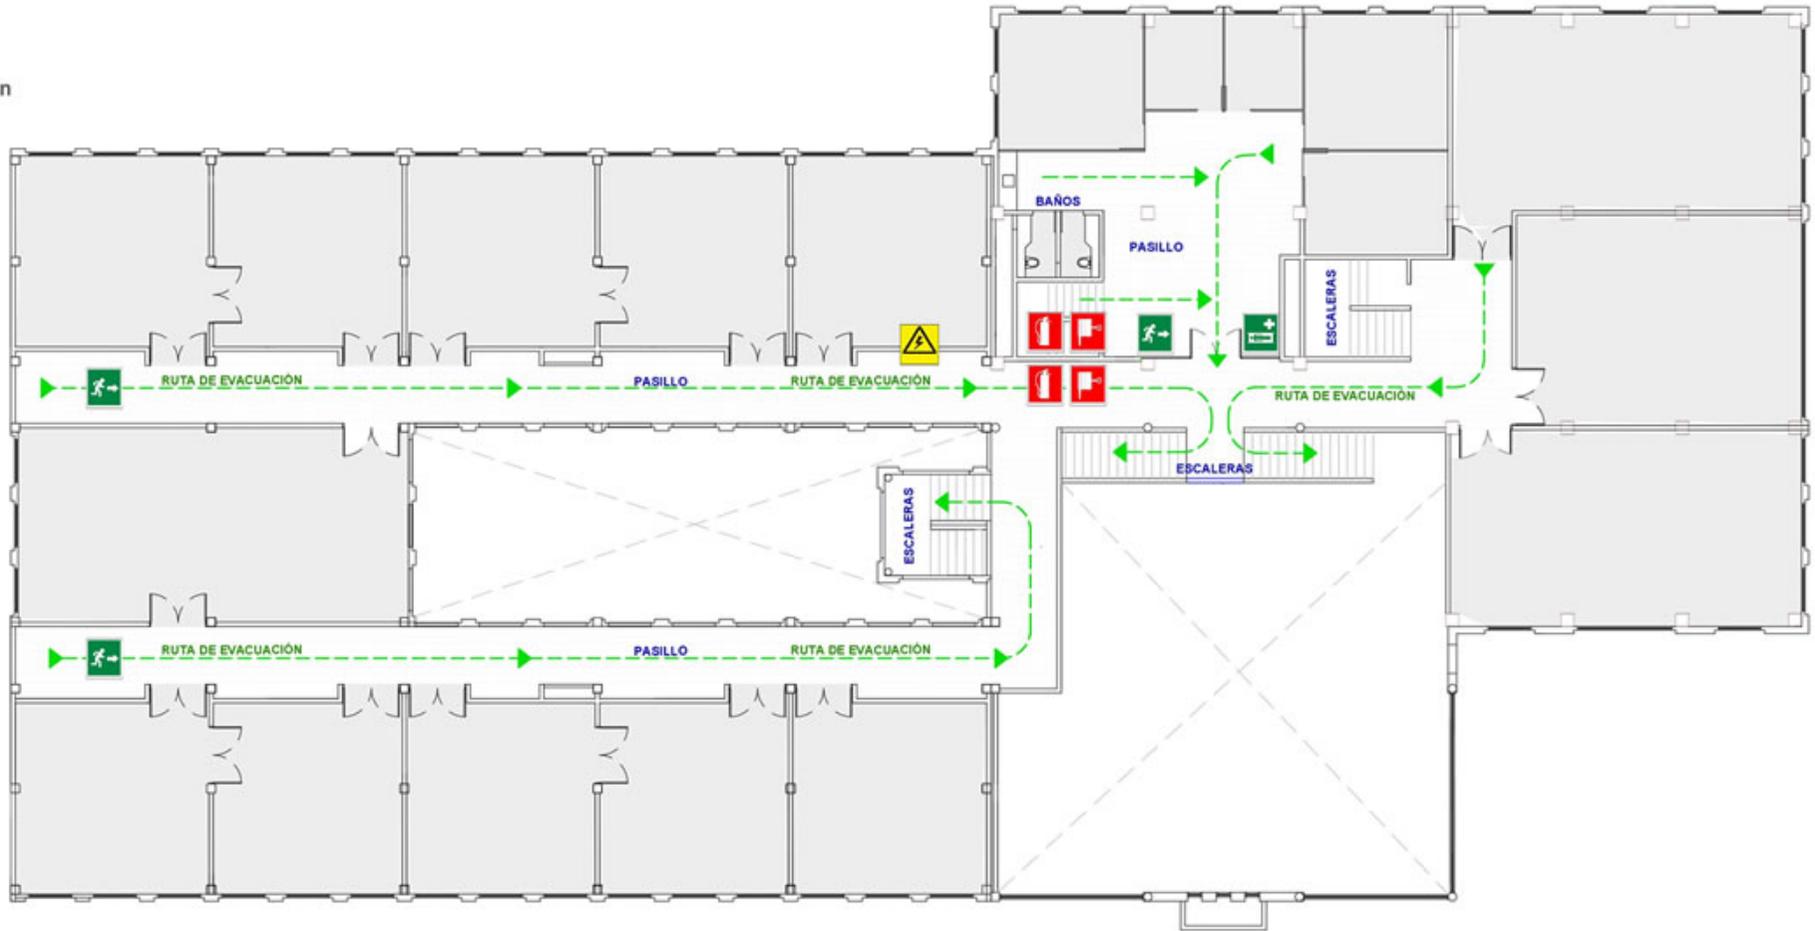

RECOMENDACIONES DE EVACUACIÓN

- Conserve la calma.
- Al escuchar el llamado de alerta, preparese para evacuar.
- La evacuación debe hacerse en calma y de forma ordenada.
- Si está en un área diferente, evacue por donde lo hacen los otros.
- Si está en su área, suspenda lo que está haciendo y ejecute acciones destinadas para emergencia.
- Siga las instrucciones del coordinador de emergencia.
- En caso de incendio cierre las puertas sin seguro.
- Descienda por la derecha de la escalera y use el pasamanos
- No regrese por ningún motivo e impida si es posible que alguien más lo haga
- Si tiene algún visitante, llévelo con usted.
- En caso de humo, agáchese y avance gateando.
- Si la salida está obstruida o si lo indica el coordinador de emergencia, busque la salida alterna.
- Avance sin demora hacia el punto de encuentro.

ZONA DE SEGURIDAD





ai

Universidad de Nariño
Sistema de Evacuación

Convenciones de Evacuación



ZONA DE SEGURIDAD



SALIDA DE EMERGENCIA



RUTA DE EVACUACIÓN



CAMILLA



EXTINTOR




GABINETE CONTRA INCENDIOS



TABLERO ELÉCTRICO



ESC: 1-20

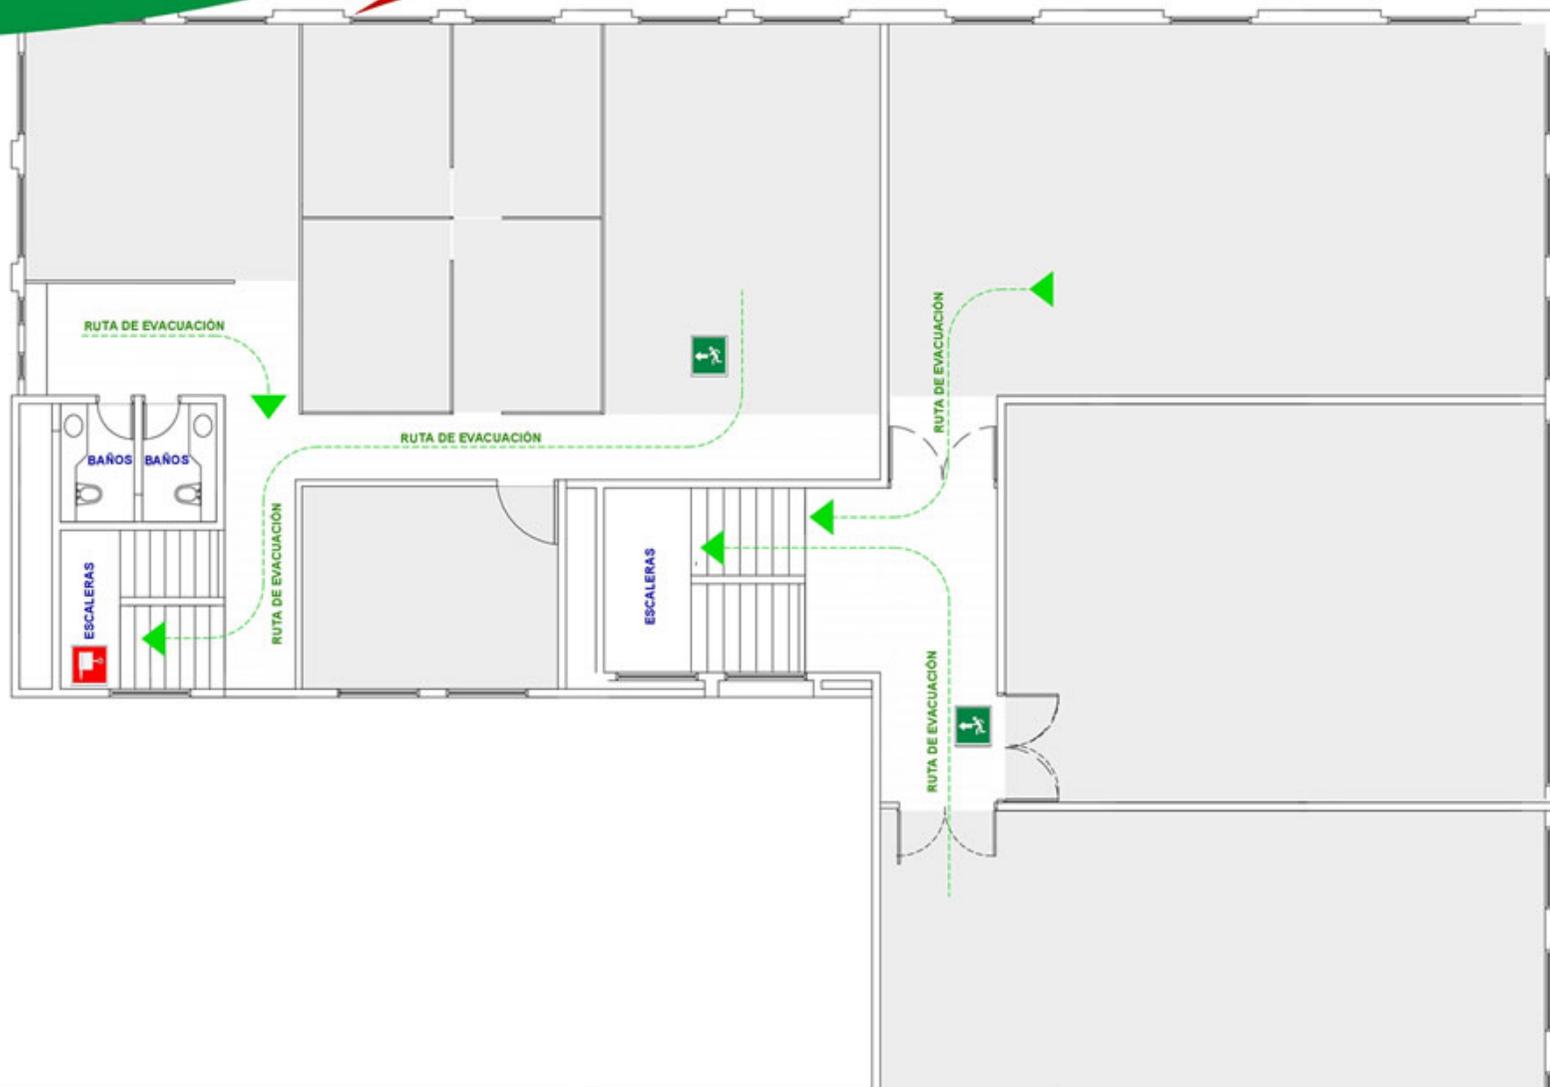

RECOMENDACIONES DE EVACUACIÓN

- Conserve la calma.
- Al escuchar el llamado de alerta, preparese para evacuar.
- La evacuación debe hacerse en calma y de forma ordenada.
- Si está en un área diferente, evacue por donde lo hacen los otros.
- Si está en su área, suspenda lo que está haciendo e execute acciones destinadas para emergencia.
- Siga las instrucciones del coordinador de emergencia.
- En caso de incendio cierre las puertas sin seguro.
- Descienda por la derecha de la escalera y use el pasamanos
- No regrese por ningún motivo e impida si es posible que alguien más lo haga
- Si tiene algún visitante, llévelo con usted.
- En caso de humo, agáchese y avance gateando.
- Si la salida está obstruida o si lo indica el coordinador de emergencia, busque la salida alterna
- Avance sin demora hacia el punto de encuentro.

ZONA DE SEGURIDAD



ZONA DE SEGURIDAD





ai

Universidad de Nariño
Sistema de Evacuación

Convenciones de Evacuación



ZONA DE SEGURIDAD



SALIDA DE EMERGENCIA



ruta de evacuación



CAMILLA



EXTINTOR




GABINETE CONTRA INCENDIOS



TABLERO ELÉCTRICO



ESC: 1-25

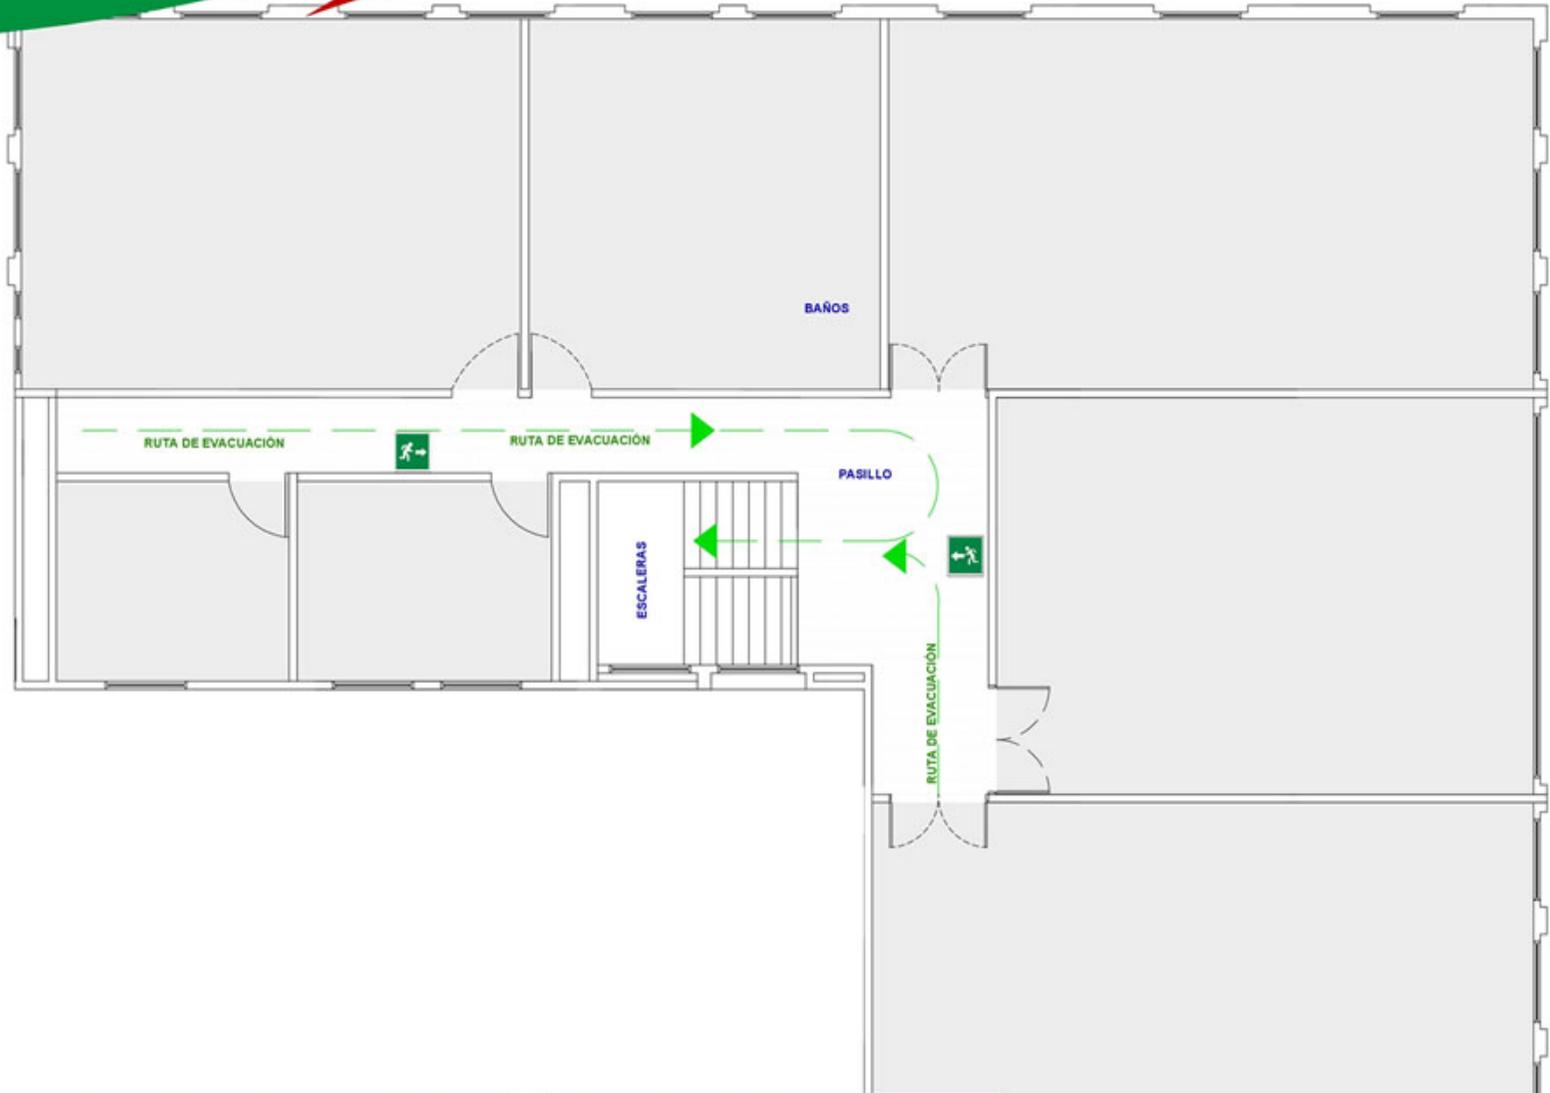

RECOMENDACIONES DE EVACUACIÓN

- Conserve la calma.
- Al escuchar el llamado de alerta, preparese para evacuar.
- La evacuación debe hacerse en calma y de forma ordenada.
- Si está en un área diferente, evacue por donde lo hacen los otros.
- Si está en su área, suspenda lo que está haciendo ejecute acciones destinadas para emergencia.
- Siga las instrucciones del coordinador de emergencia.
- En caso de incendio cierre las puertas sin seguro.
- Descienda por la derecha de la escalera y use el pasamanos
- No regrese por ningún motivo e impida si es posible que alguien más lo haga
- Si tiene algún visitante, llévelo con usted.
- En caso de humo, agáchese y avance gateando.
- Si la salida está obstruida o si lo indica el coordinador de emergencia, busque la salida alterna.
- Avance sin demora hacia el punto de encuentro.

ZONA DE SEGURIDAD



ZONA DE SEGURIDAD





ai


Universidad de Nariño
Sistema de Evacuación

Convenciones de Evacuación

-  ZONA DE SEGURIDAD
-  SALIDA DE EMERGENCIA
-  RUTA DE EVACUACIÓN
-  CAMILLA
-  EXTINTOR
-  GABINETE CONTRA INCENDIOS
-  TABLERO ELÉCTRICO



ESC: 1-25

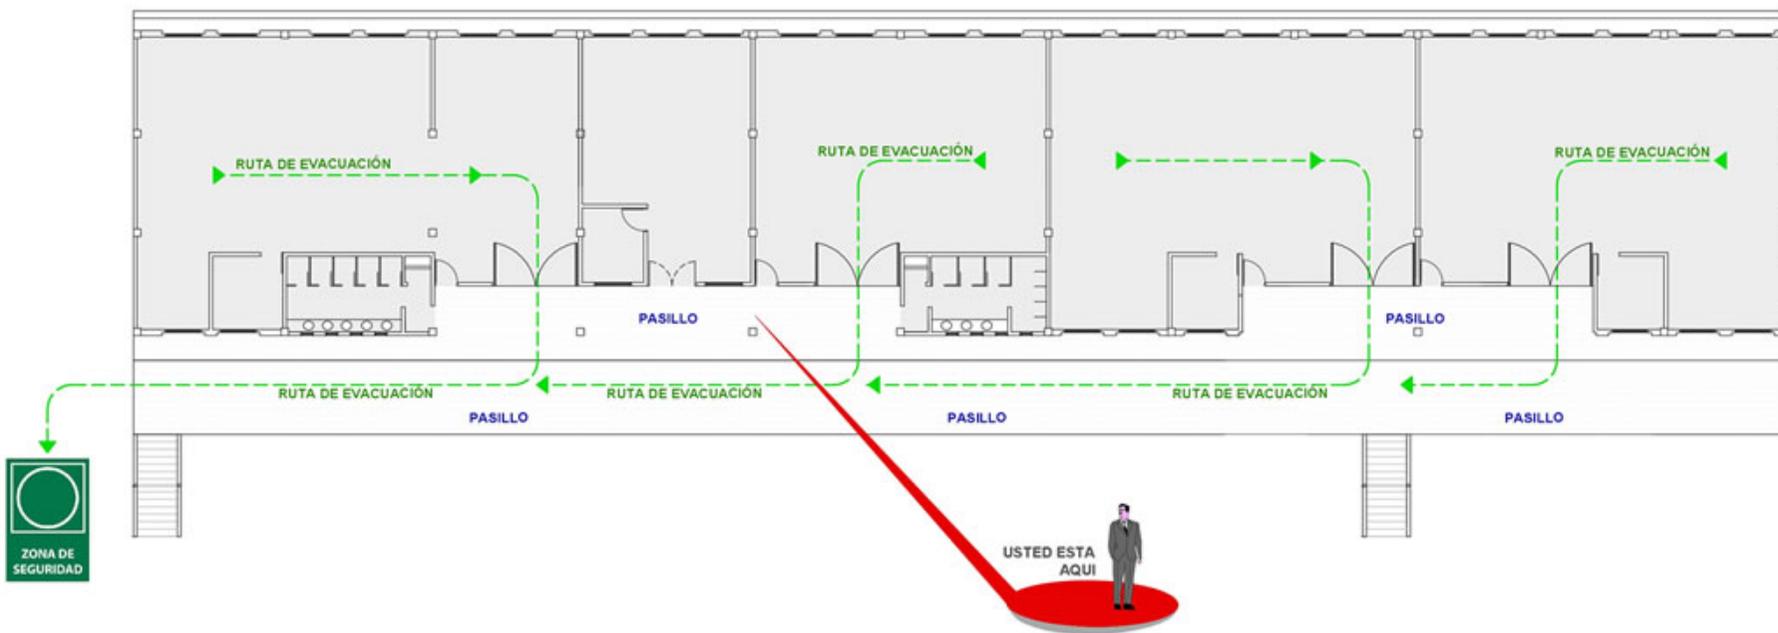

RECOMENDACIONES DE EVACUACIÓN

- Conserve la calma.
- Al escuchar el llamado de alerta, prepárese para evacuar.
- La evacuación debe hacerse en calma y de forma ordenada.
- Si está en un área diferente, evacue por donde lo hacen los otros.
- Si está en su área, suspenda lo que está haciendo e execute acciones destinadas para emergencia.
- Siga las instrucciones del coordinador de emergencia.
- En caso de incendio cierre las puertas sin seguro.
- Descienda por la derecha de la escalera y use el pasamanos
- No regrese por ningún motivo e impida si es posible que alguien más lo haga
- Si tiene algún visitante, llévelo con usted
- En caso de humo, agáchese y avance gateando.
- Si la salida está obstruida o si lo indica el coordinador de emergencia, busque la salida alterna.
- Avance sin demora hacia el punto de encuentro.

ZONA DE SEGURIDAD



1 Piso
Facultad Artes - Talleres