



# ai

Universidad de Nariño  
Sistema de Evacuación

### Convenciones de Evacuación



ZONA DE SEGURIDAD



SALIDA DE EMERGENCIA



RUTA DE EVACUACIÓN



CAMILLA



EXTINTOR




GABINETE CONTRA INCENDIOS



TABLERO ELÉCTRICO



ESC: 1-10

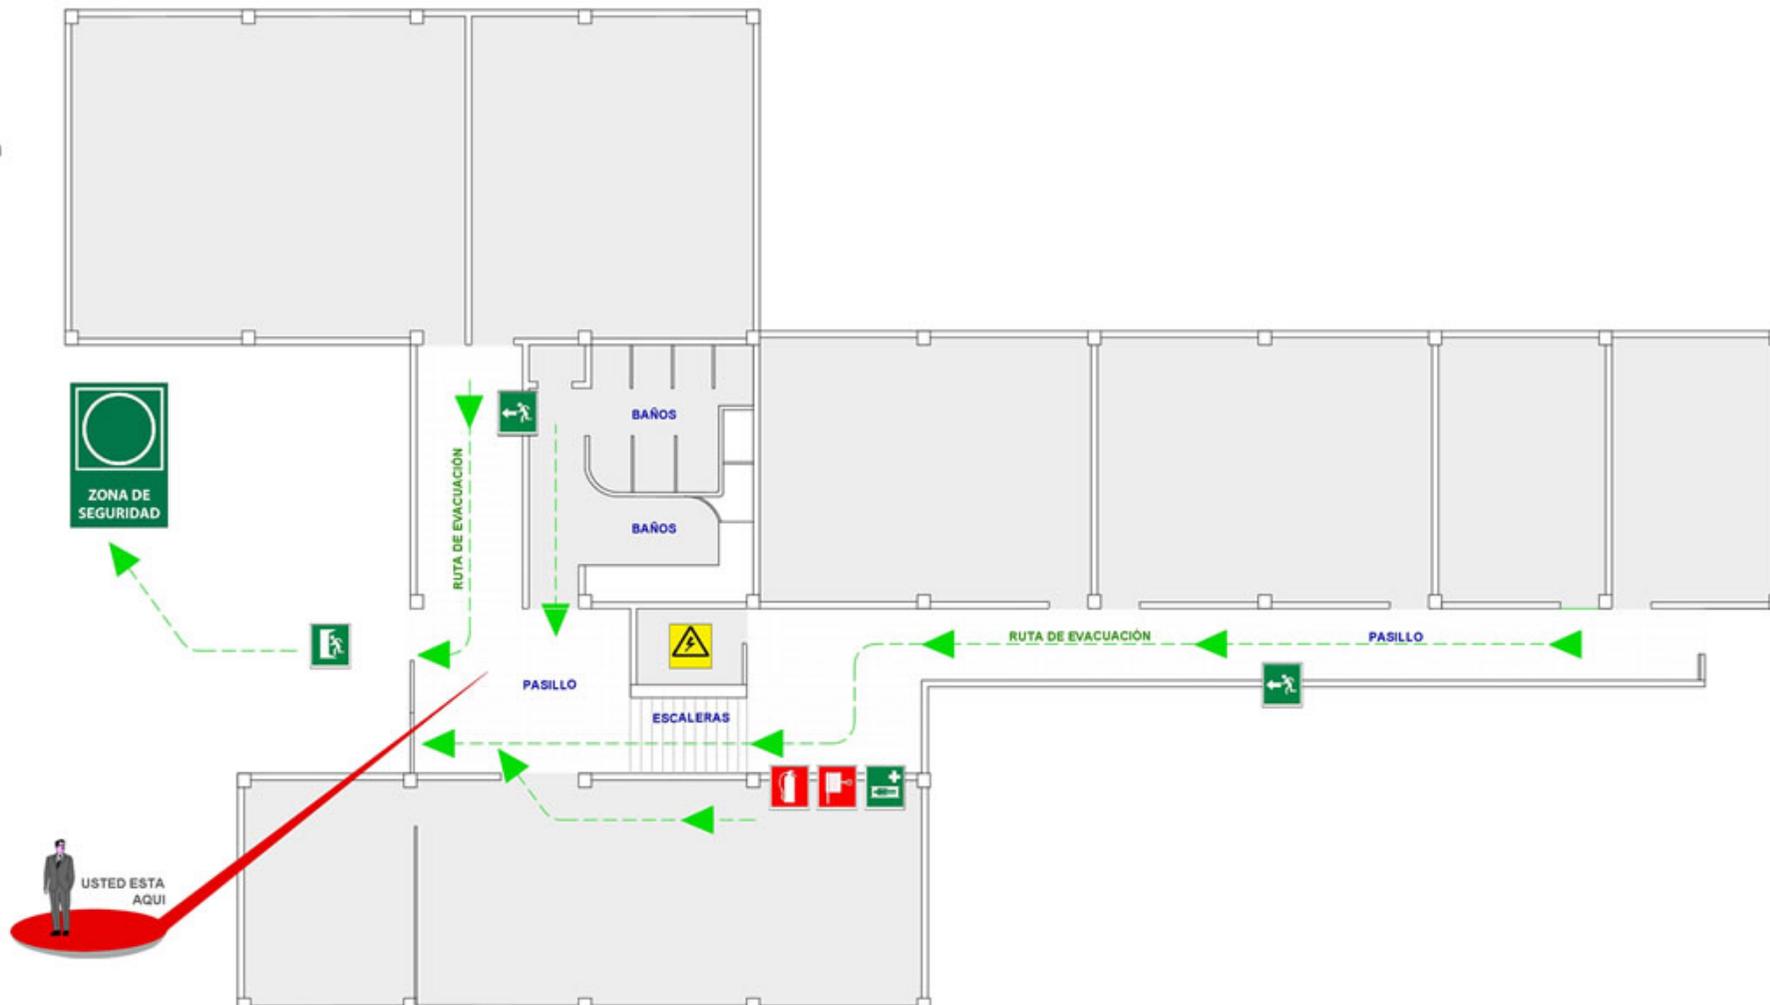

### RECOMENDACIONES DE EVACUACIÓN

- Conserve la calma.
- Al escuchar el llamado de alerta, preparese para evacuar.
- La evacuación debe hacerse en calma y de forma ordenada.
- Si está en un área diferente, evacue por donde lo hacen los otros.
- Si está en su área, suspenda lo que está haciendo e execute acciones destinadas para emergencia.
- Siga las instrucciones del coordinador de emergencia.
- En caso de incendio cierre las puertas sin seguro.
- Descienda por la derecha de la escalera y use el pasamanos
- No regrese por ningún motivo e impida si es posible que alguien más lo haga
- Si tiene algún visitante, llévelo con usted.
- En caso de humo, agáchese y avance gateando.
- Si la salida está obstruida o si lo indica el coordinador de emergencia, busque la salida alterna.
- Avance sin demora hacia el punto de encuentro.

### ZONA DE SEGURIDAD



ZONA DE SEGURIDAD



# ai

Universidad de Nariño  
Sistema de Evacuación

### Convenciones de Evacuación



ZONA DE SEGURIDAD



SALIDA DE EMERGENCIA



RUTA DE EVACUACIÓN



CAMILLA



EXTINTOR




GABINETE CONTRA INCENDIOS



TABLERO ELÉCTRICO



Esc: 1-10

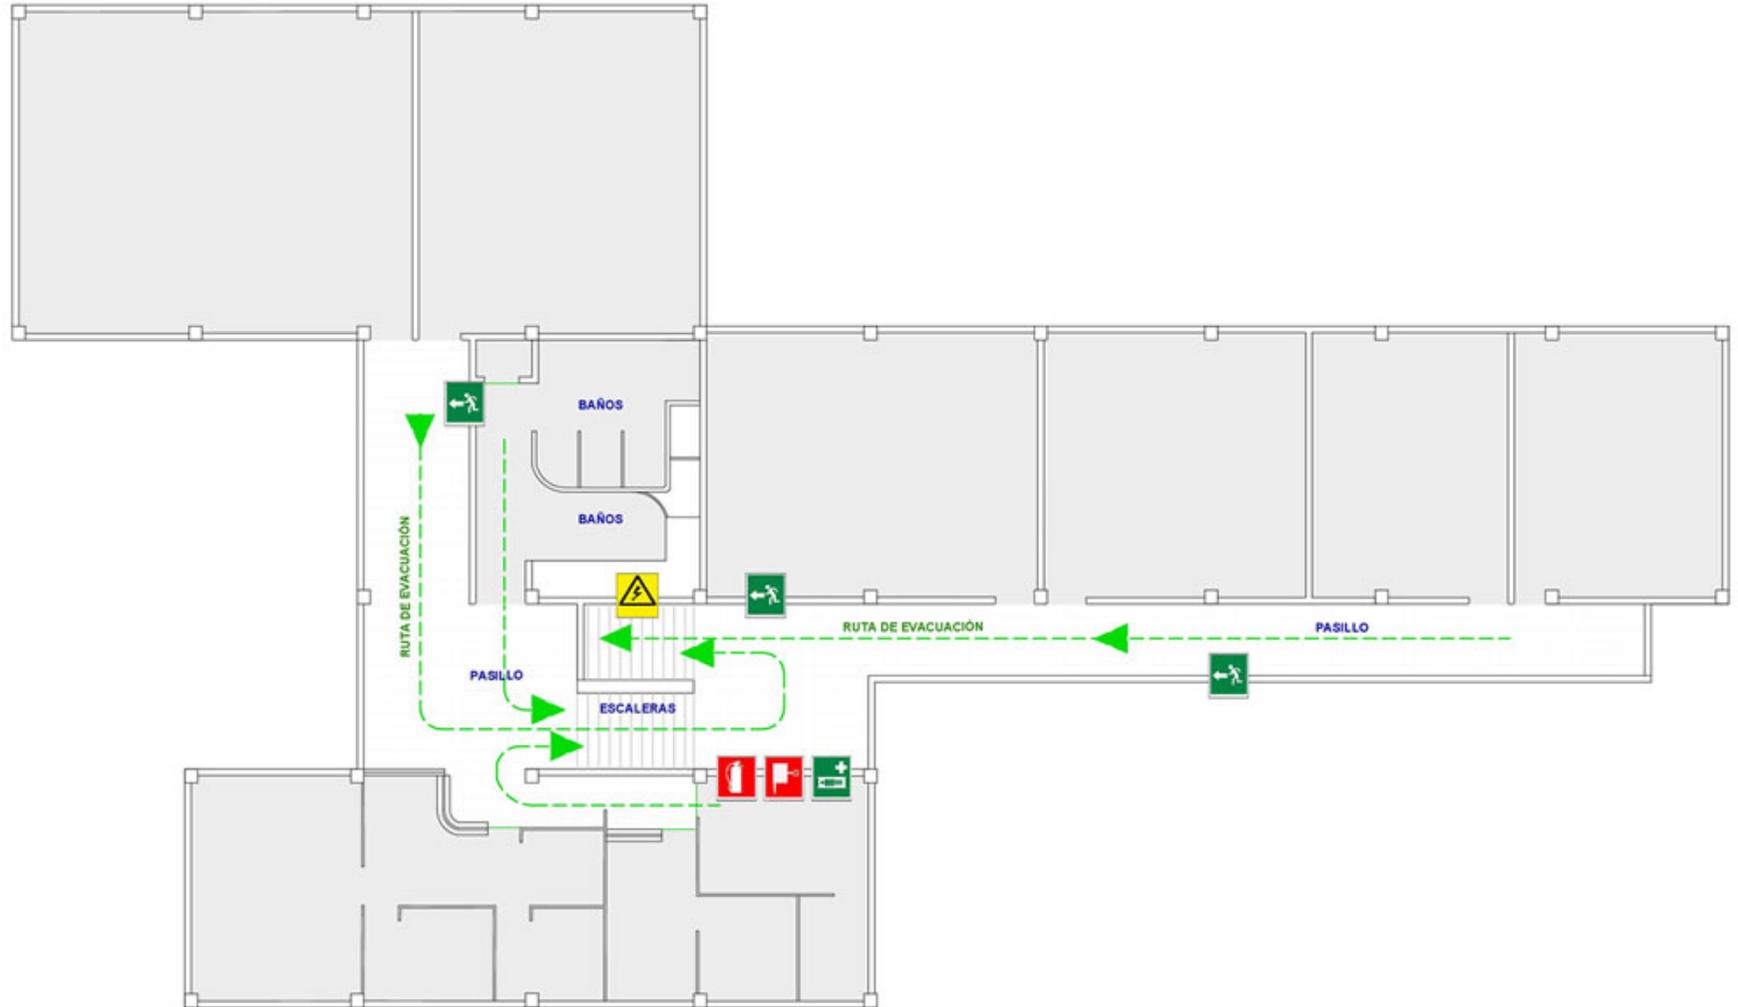

### RECOMENDACIONES DE EVACUACIÓN

- Conserve la calma.
- Al escuchar el llamado de alerta, preparese para evacuar.
- La evacuación debe hacerse en calma y de forma ordenada.
- Si está en un área diferente, evacue por donde lo hacen los otros.
- Si está en su área, suspenda lo que está haciendo e execute acciones destinadas para emergencia.
- Siga las instrucciones del coordinador de emergencia.
- En caso de incendio cierre las puertas sin seguro.
- Descienda por la derecha de la escalera y use el pasamanos
- No regrese por ningún motivo e impida si es posible que alguien más lo haga
- Si tiene algún visitante, llévelo con usted.
- En caso de humo, agáchese y avance gateando.
- Si la salida está obstruida o si lo indica el coordinador de emergencia, busque la salida alterna.
- Avance sin demora hacia el punto de encuentro.

### ZONA DE SEGURIDAD



ZONA DE SEGURIDAD



# ai

Universidad de Nariño  
Sistema de Evacuación

## Convenciones de Evacuación



ZONA DE SEGURIDAD



SALIDA DE EMERGENCIA



RUTA DE EVACUACIÓN



CAMILLA



EXTINTOR




GABINETE CONTRA INCENDIOS



TABLERO ELÉCTRICO



ESC: 1-10

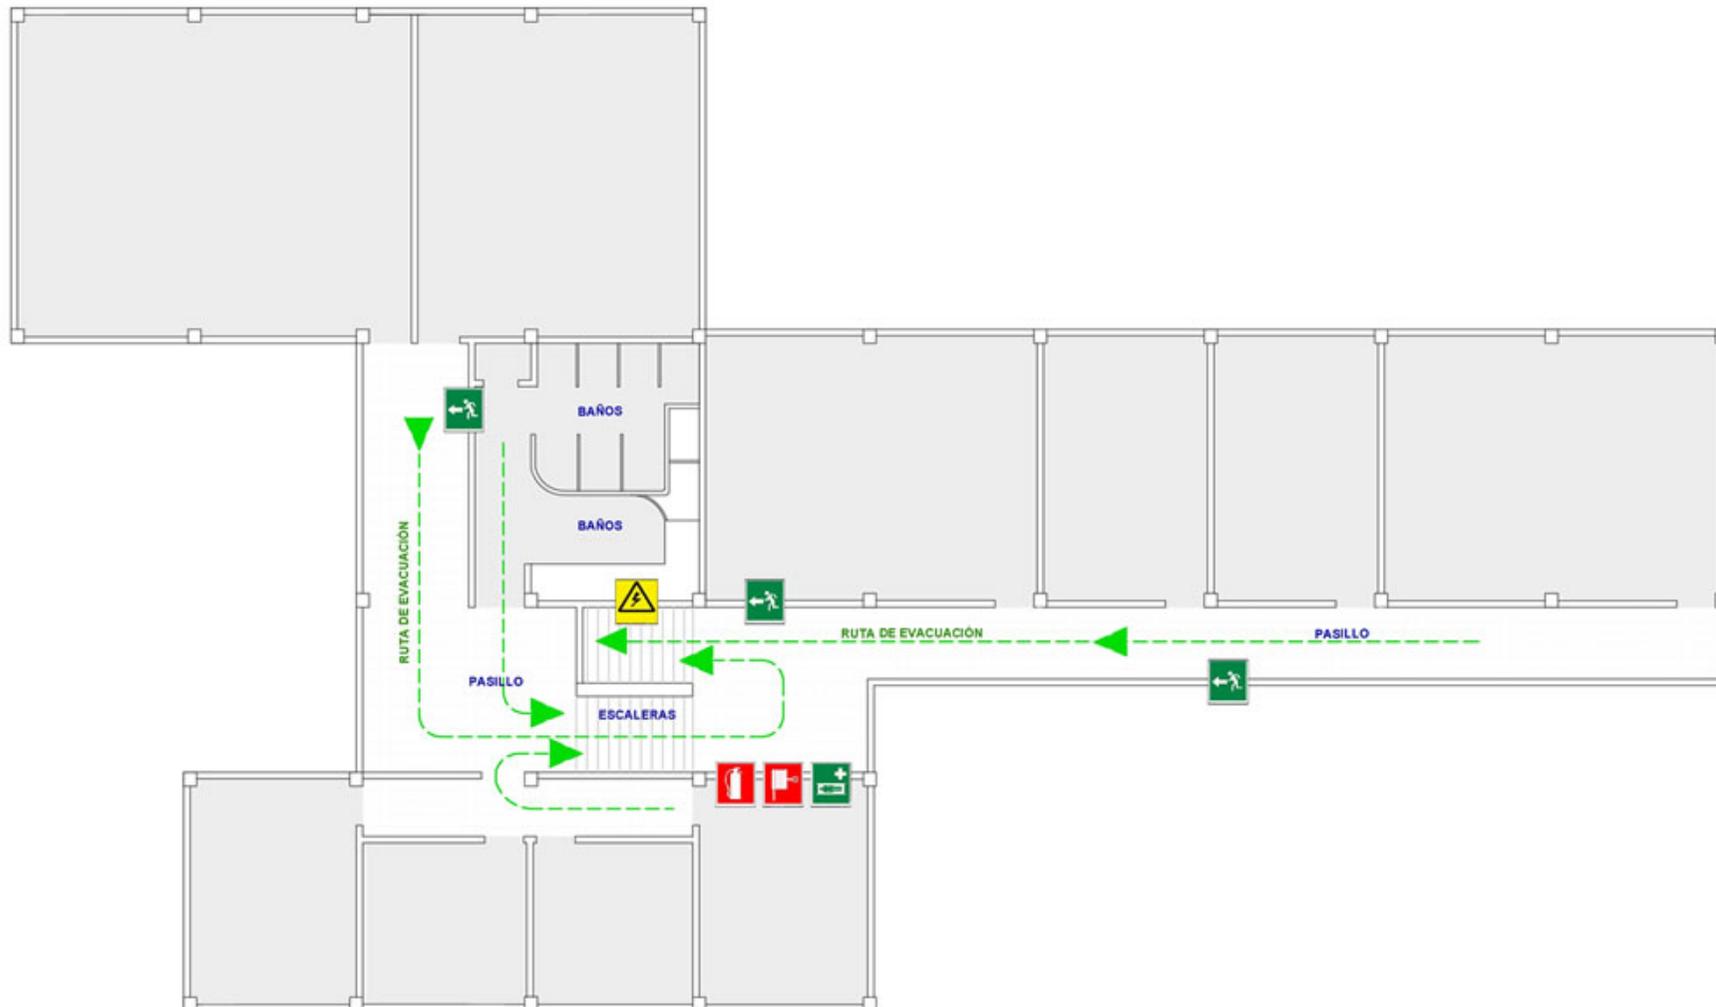

## RECOMENDACIONES DE EVACUACIÓN

- Conserve la calma.
- Al escuchar el llamado de alerta, preparese para evacuar.
- La evacuación debe hacerse en calma y de forma ordenada.
- Si está en un área diferente, evacue por donde lo hacen los otros.
- Si está en su área, suspenda lo que está haciendo e execute acciones destinadas para emergencia.
- Siga las instrucciones del coordinador de emergencia.
- En caso de incendio cierre las puertas sin seguro.
- Descienda por la derecha de la escalera y use el pasamanos
- No regrese por ningún motivo e impida si es posible que alguien más lo haga
- Si tiene algún visitante, llévelo con usted.
- En caso de humo, agáchese y avance gateando.
- Si la salida está obstruida o si lo indica el coordinador de emergencia, busque la salida alterna.
- Avance sin demora hacia el punto de encuentro.

## ZONA DE SEGURIDAD





# ai

Universidad de Nariño  
Sistema de Evacuación

## Convenciones de Evacuación



ZONA DE SEGURIDAD



SALIDA DE EMERGENCIA



RUTA DE EVACUACIÓN



CAMILLA



EXTINTOR




GABINETE CONTRA INCENDIOS



TABLERO ELÉCTRICO



ESC: 1-10

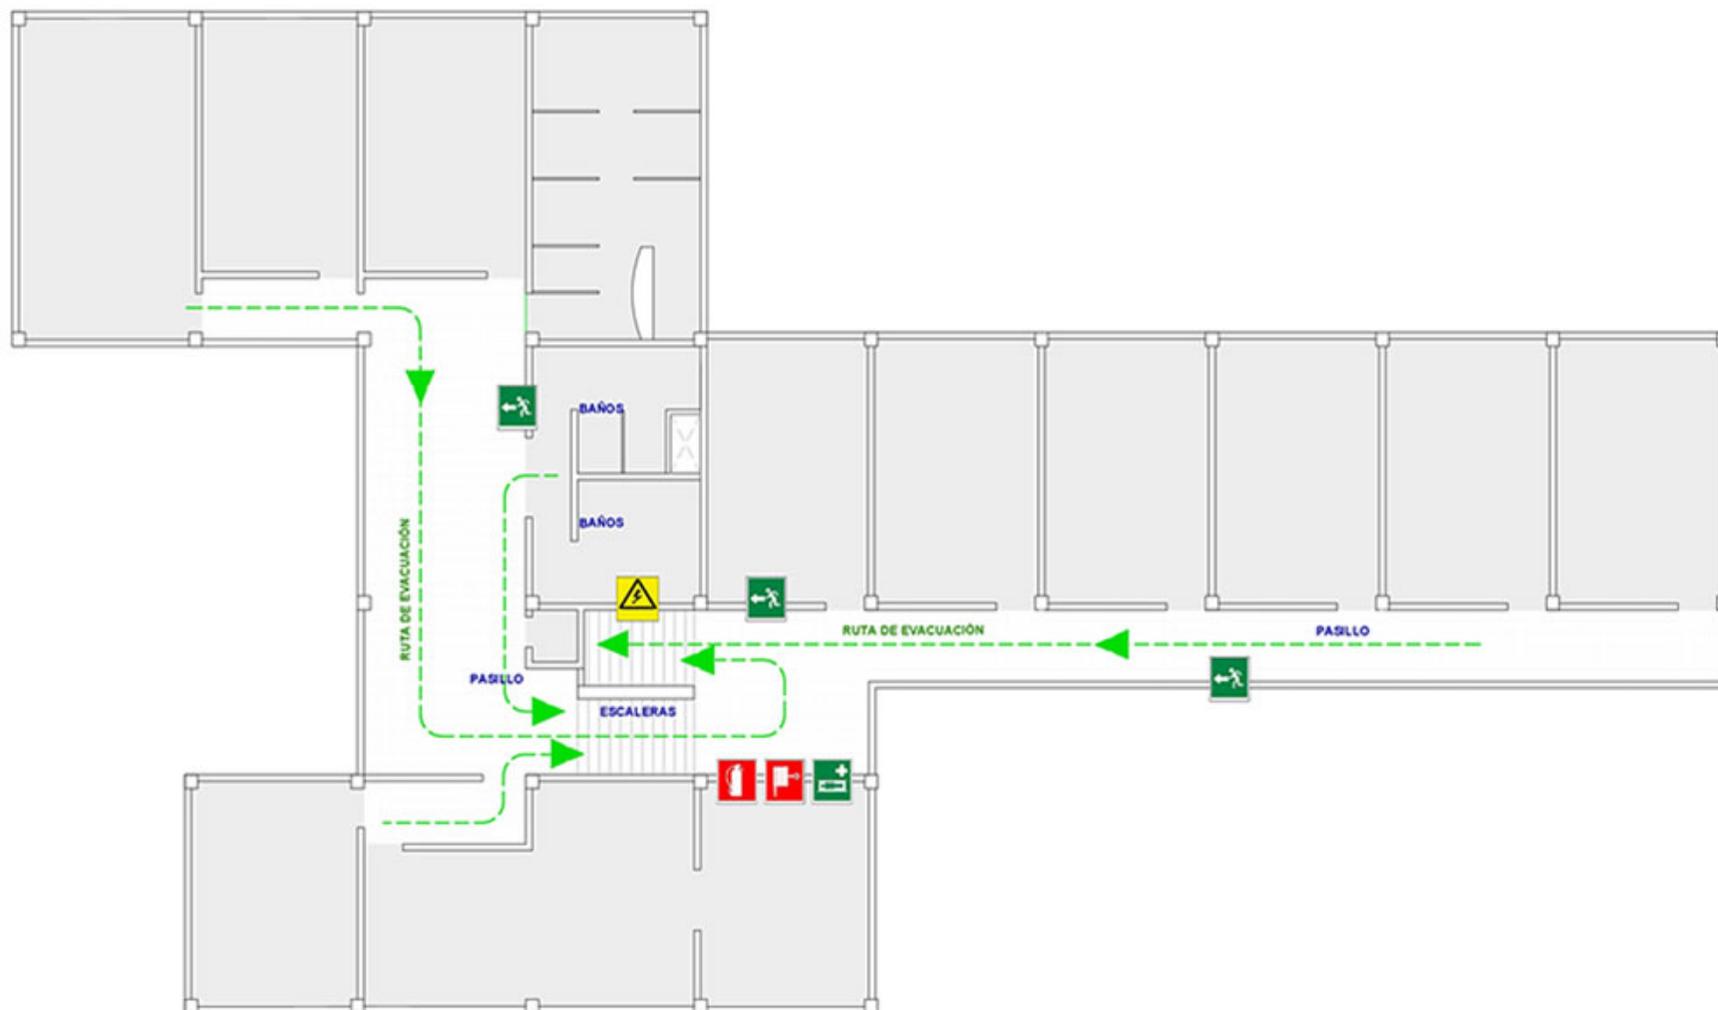

## RECOMENDACIONES DE EVACUACIÓN

- Conserve la calma.
- Al escuchar el llamado de alerta, preparese para evacuar.
- La evacuación debe hacerse en calma y de forma ordenada.
- Si está en un área diferente, evacue por donde lo hacen los otros.
- Si está en su área, suspenda lo que está haciendo e execute acciones destinadas para emergencia.
- Siga las instrucciones del coordinador de emergencia.
- En caso de incendio cierre las puertas sin seguro.
- Descienda por la derecha de la escalera y use el pasamanos
- No regrese por ningún motivo e impida si es posible que alguien más lo haga
- Si tiene algún visitante, llévelo con usted
- En caso de humo, agáchese y avance gateando
- Si la salida está obstruida o si lo indica el coordinador de emergencia, busque la salida alterna
- Avance sin demora hacia el punto de encuentro.

## ZONA DE SEGURIDAD



ZONA DE SEGURIDAD

**4** Piso  
Bloque 3