




ai

Universidad de Nariño
Sistema de Evacuación

Convenciones de Evacuación

-  ZONA DE SEGURIDAD
-  PUNTO DE ENCUENTRO
-  SALIDA DE EMERGENCIA
-  RUTA DE EVACUACIÓN
-  CAMILLA
-  EXTINTOR
-  GABINETE CONTRA INCENDIOS
-  TABLERO ELÉCTRICO

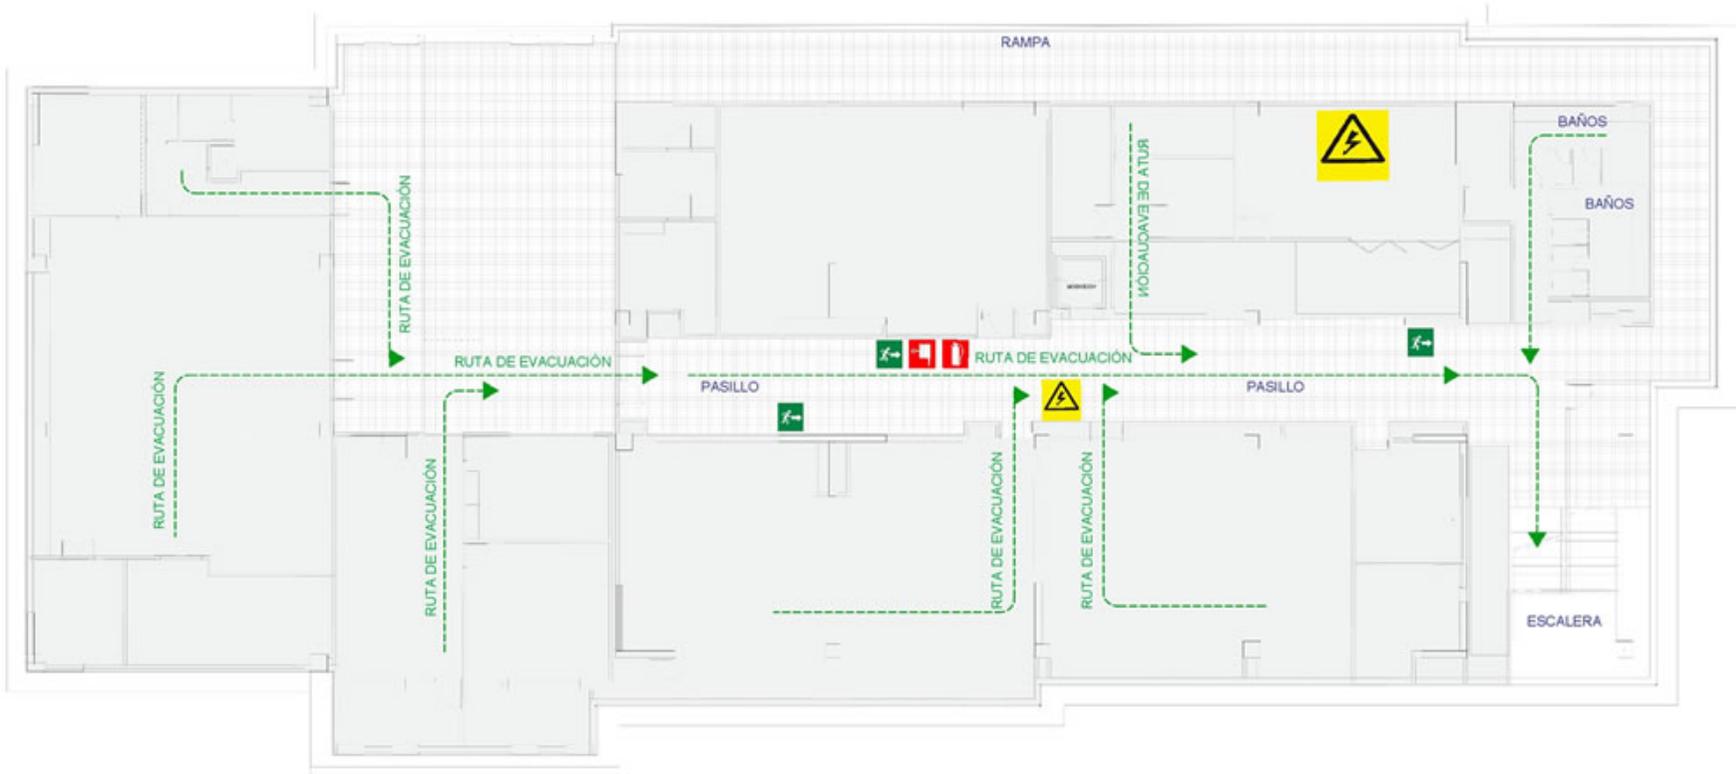

RECOMENDACIONES DE EVACUACIÓN

- Conserve la calma.
- Al escuchar el llamado de alerta, preparese para evacuar.
- La evacuación debe hacerse en calma y de forma ordenada.
- Si esta en un área diferente, evacue por donde lo hacen los otros.
- Si esta en su área, suspenda lo que esta haciendo ejecute acciones destinadas para emergencia.
- Siga las instrucciones del coordinador de emergencia.
- En caso de incendio cierre las puertas sin seguro.
- Descienda por la derecha de la escalera y use el pasamanos
- No regrese por ningún motivo e impida si es posible que alguien mas lo haga
- Si tiene algún visitante, llévelo con usted
- En caso de humo, agáchese y avance gateando.
- Si la salida esta obstruida o si lo indica el coordinador de emergencia, busque la salida alterna.
- Avance sin demora hacia el punto de encuentro.

ZONA DE SEGURIDAD



0

Sotano
Laboratorios
De Docencia




ai

Universidad de Nariño
Sistema de Evacuación

Convenciones de Evacuación

-  ZONA DE SEGURIDAD
-  PUNTO DE ENCUENTRO
-  SALIDA DE EMERGENCIA
-  RUTA DE EVACUACIÓN
-  CAMILLA
-  EXTINTOR
-  GABINETE CONTRA INCENDIOS
-  TABLERO ELÉCTRICO

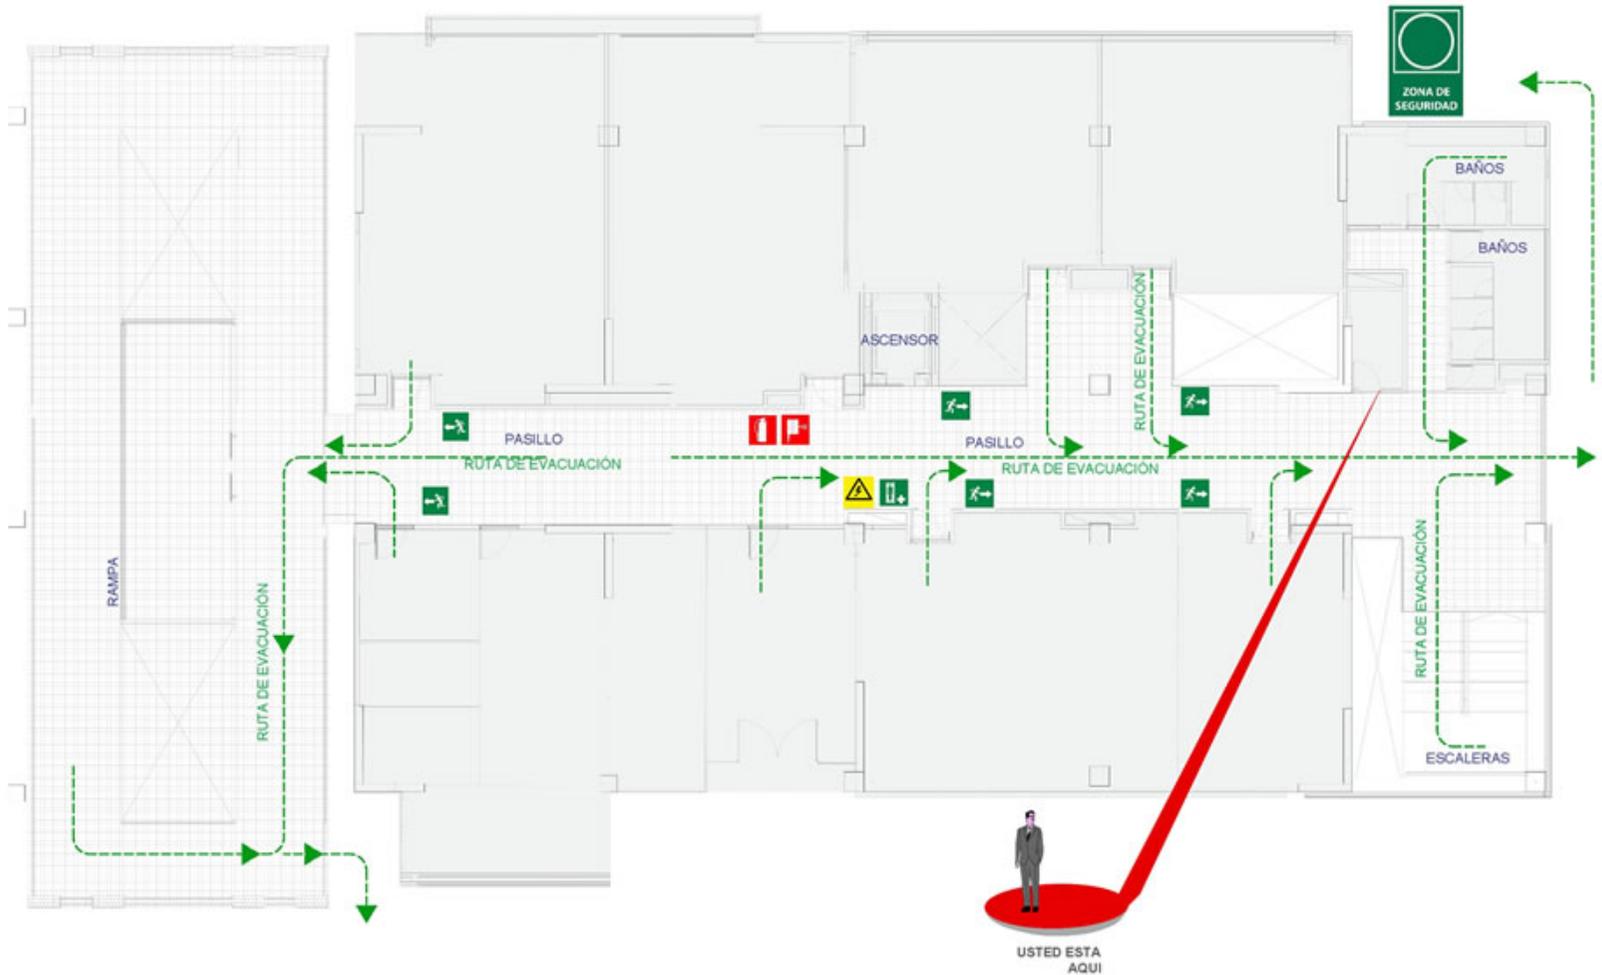

RECOMENDACIONES DE EVACUACIÓN

- Conserve la calma.
- Al escuchar el llamado de alerta, preparese para evacuar.
- La evacuación debe hacerse en calma y de forma ordenada.
- Si esta en un área diferente, evacue por donde lo hacen los otros.
- Si esta en su área, suspenda lo que esta haciendo ejecute acciones destinadas para emergencia.
- Siga las instrucciones del coordinador de emergencia.
- En caso de incendio cierre las puertas sin seguro.
- Descienda por la derecha de la escalera y use el pasamanos
- No regrese por ningún motivo e impida si es posible que alguien mas lo haga
- Si tiene algún visitante, llévelo con usted
- En caso de humo, agáchese y avance gateando.
- Si la salida esta obstruida o si lo indica el coordinador de emergencia, busque la salida alterna.
- Avance sin demora hacia el punto de encuentro.

ZONA DE SEGURIDAD



1

Piso

Laboratorios
De Docencia



ai

Universidad de Nariño
Sistema de Evacuación

Convenciones de Evacuación

-  ZONA DE SEGURIDAD
-  PUNTO DE ENCUENTRO
-  SALIDA DE EMERGENCIA
-  RUTA DE EVACUACIÓN
-  CAMILLA
-  EXTINTOR
-  GABINETE CONTRA INCENDIOS
-  TABLERO ELÉCTRICO



RECOMENDACIONES DE EVACUACIÓN

- Conserve la calma.
- Al escuchar el llamado de alerta, preparese para evacuar.
- La evacuación debe hacerse en calma y de forma ordenada.
- Si esta en un área diferente, evacue por donde lo hacen los otros.
- Si esta en su área, suspenda lo que esta haciendo ejecute acciones destinadas para emergencia.
- Siga las instrucciones del coordinador de emergencia.
- En caso de incendio cierre las puertas sin seguro.
- Descienda por la derecha de la escalera y use el pasamanos
- No regrese por ningún motivo e impida si es posible que alguien mas lo haga
- Si tiene algún visitante, llévelo con usted
- En caso de humo, agáchese y avance gateando.
- Si la salida esta obstruida o si lo indica el coordinador de emergencia, busque la salida alterna.
- Avance sin demora hacia el punto de encuentro.

ZONA DE SEGURIDAD



2

 Piso

Laboratorios
De Docencia




ai

Universidad de Nariño
Sistema de Evacuación

Convenciones de Evacuación

-  ZONA DE SEGURIDAD
-  PUNTO DE ENCUENTRO
-  SALIDA DE EMERGENCIA
-  RUTA DE EVACUACION
-  CAMILLA
-  EXTINTOR
-  GABINETE CONTRA INCENDIOS
-  TABLERO ELÉCTRICO

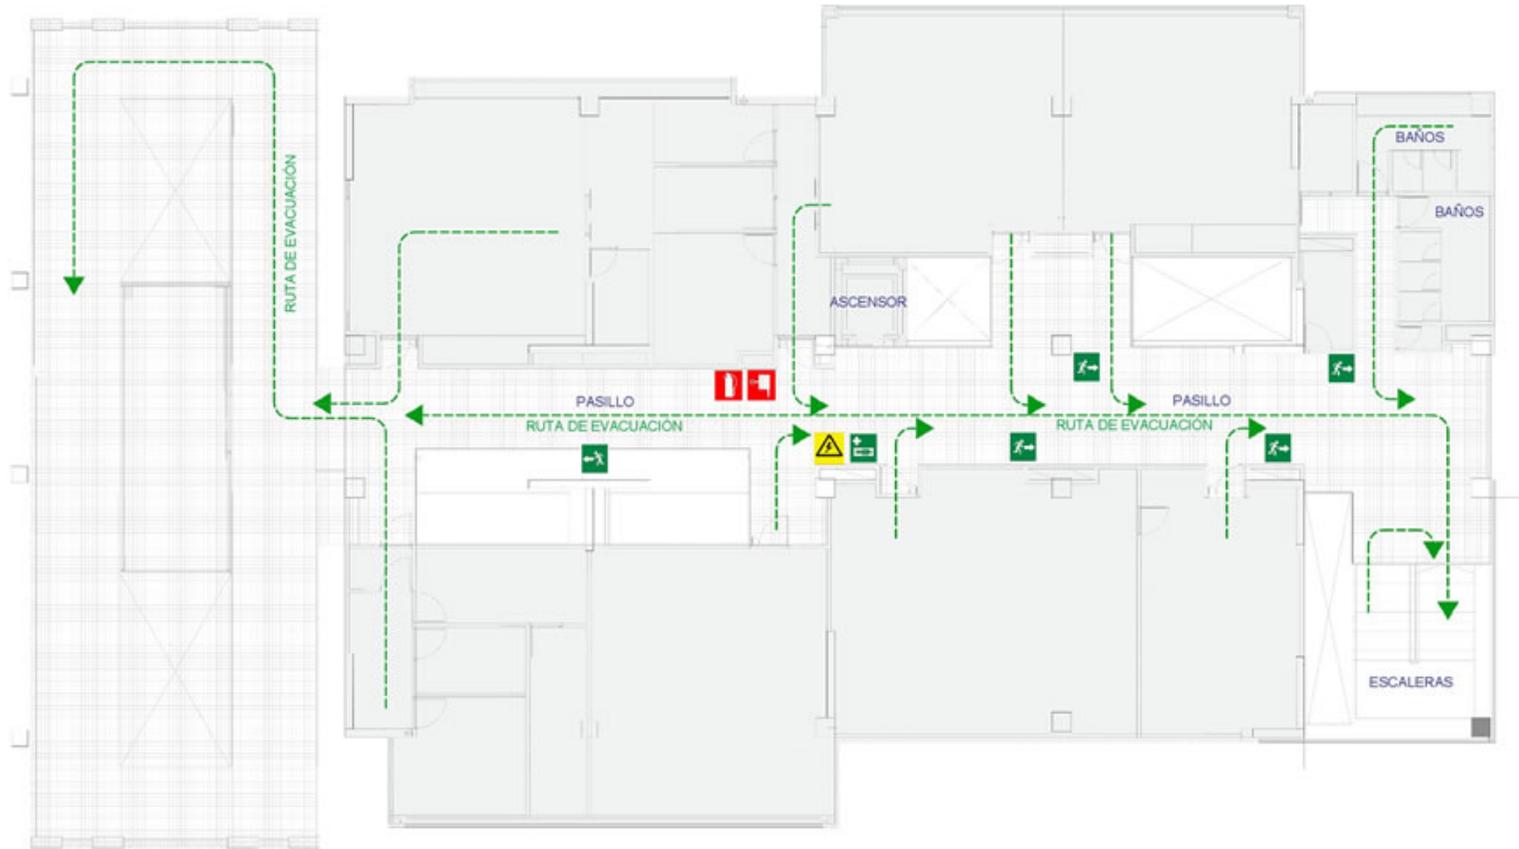

RECOMENDACIONES DE EVACUACIÓN

- Conserve la calma.
- Al escuchar el llamado de alerta, preparese para evacuar.
- La evacuación debe hacerse en calma y de forma ordenada.
- Si esta en un área diferente, evacue por donde lo hacen los otros.
- Si esta en su área, suspenda lo que esta haciendo ejecute acciones destinadas para emergencia.
- Siga las instrucciones del coordinador de emergencia.
- En caso de incendio cierre las puertas sin seguro.
- Descienda por la derecha de la escalera y use el pasamanos
- No regrese por ningún motivo e impida si es posible que alguien mas lo haga
- Si tiene algún visitante, llévelo con usted
- En caso de humo, agáchese y avance gateando.
- Si la salida esta obstruida o si lo indica el coordinador de emergencia, busque la salida alterna.
- Avance sin demora hacia el punto de encuentro.

ZONA DE SEGURIDAD



3

 Piso

Laboratorios
De Docencia



ai

Universidad de Nariño
Sistema de Evacuación

Convenciones de Evacuación



ZONA DE SEGURIDAD



PUNTO DE ENCUENTRO



SALIDA DE EMERGENCIA



RUTA DE EVACUACIÓN



CAMILLA




EXTINTOR



GABINETE CONTRA INCENDIOS



TABLERO ELÉCTRICO

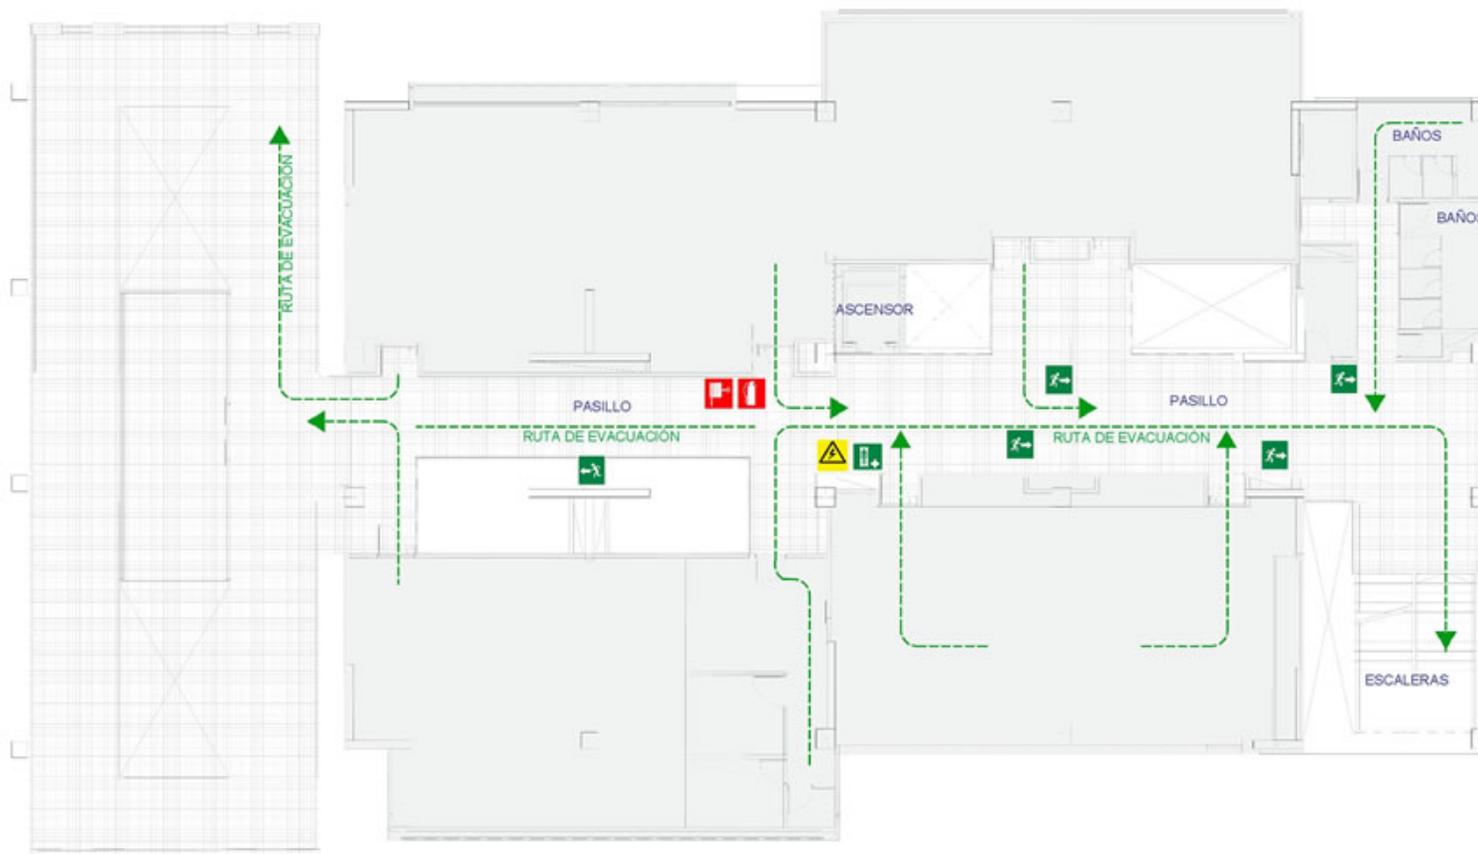

RECOMENDACIONES DE EVACUACIÓN

- Conserve la calma.
- Al escuchar el llamado de alerta, preparese para evacuar.
- La evacuación debe hacerse en calma y de forma ordenada.
- Si esta en un área diferente, evacue por donde lo hacen los otros.
- Si esta en su área, suspenda lo que esta haciendo ejecute acciones destinadas para emergencia.
- Siga las instrucciones del coordinador de emergencia.
- En caso de incendio cierre las puertas sin seguro.

- Descienda por la derecha de la escalera y use el pasamanos
- No regrese por ningún motivo e impida si es posible que alguien mas lo haga
- Si tiene algún visitante, llévelo con usted
- En caso de humo, agáchese y avance gateando.
- Si la salida esta obstruida o si lo indica el coordinador de emergencia, busque la salida alterna.
- Avance sin demora hacia el punto de encuentro.

ZONA DE SEGURIDAD



ZONA DE SEGURIDAD



4

 Piso

Laboratorios
De Docencia




ai

Universidad de Nariño
Sistema de Evacuación

Convenciones de Evacuación

-  ZONA DE SEGURIDAD
-  PUNTO DE ENCUENTRO
-  SALIDA DE EMERGENCIA
-  RUTA DE EVACUACIÓN
-  CAMILLA
-  EXTINTOR
-  GABINETE CONTRA INCENDIOS
-  TABLERO ELÉCTRICO

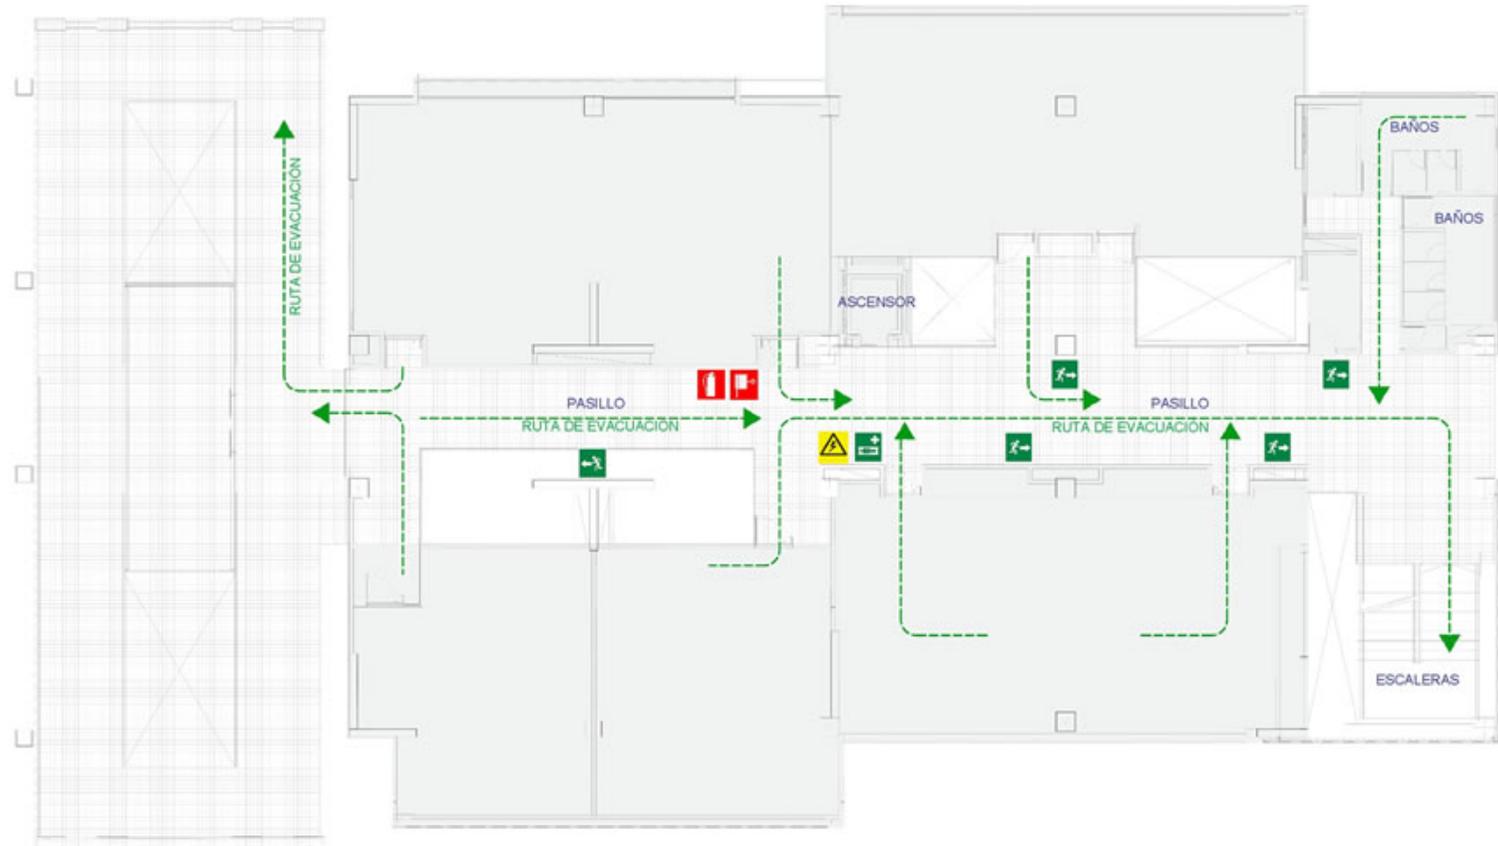

RECOMENDACIONES DE EVACUACIÓN

- Conserve la calma.
- Al escuchar el llamado de alerta, preparese para evacuar.
- La evacuación debe hacerse en calma y de forma ordenada.
- Si esta en un área diferente, evacue por donde lo hacen los otros.
- Si esta en su área, suspenda lo que esta haciendo ejecute acciones destinadas para emergencia.
- Siga las instrucciones del coordinador de emergencia.
- En caso de incendio cierre las puertas sin seguro.
- Descienda por la derecha de la escalera y use el pasamanos
- No regrese por ningún motivo e impida si es posible que alguien mas lo haga
- Si tiene algún visitante, llévelo con usted
- En caso de humo, agáchese y avance gateando.
- Si la salida esta obstruida o si lo indica el coordinador de emergencia, busque la salida alterna.
- Avance sin demora hacia el punto de encuentro.

ZONA DE SEGURIDAD



5

 Piso

Laboratorios
De Docencia



ai

Universidad de Nariño
Sistema de Evacuación

Convenciones de Evacuación



ZONA DE SEGURIDAD



PUNTO DE ENCUENTRO



SALIDA DE EMERGENCIA



RUTA DE EVACUACIÓN



CAMILLA




EXTINTOR



GABINETE CONTRA INCENDIOS



TABLERO ELÉCTRICO

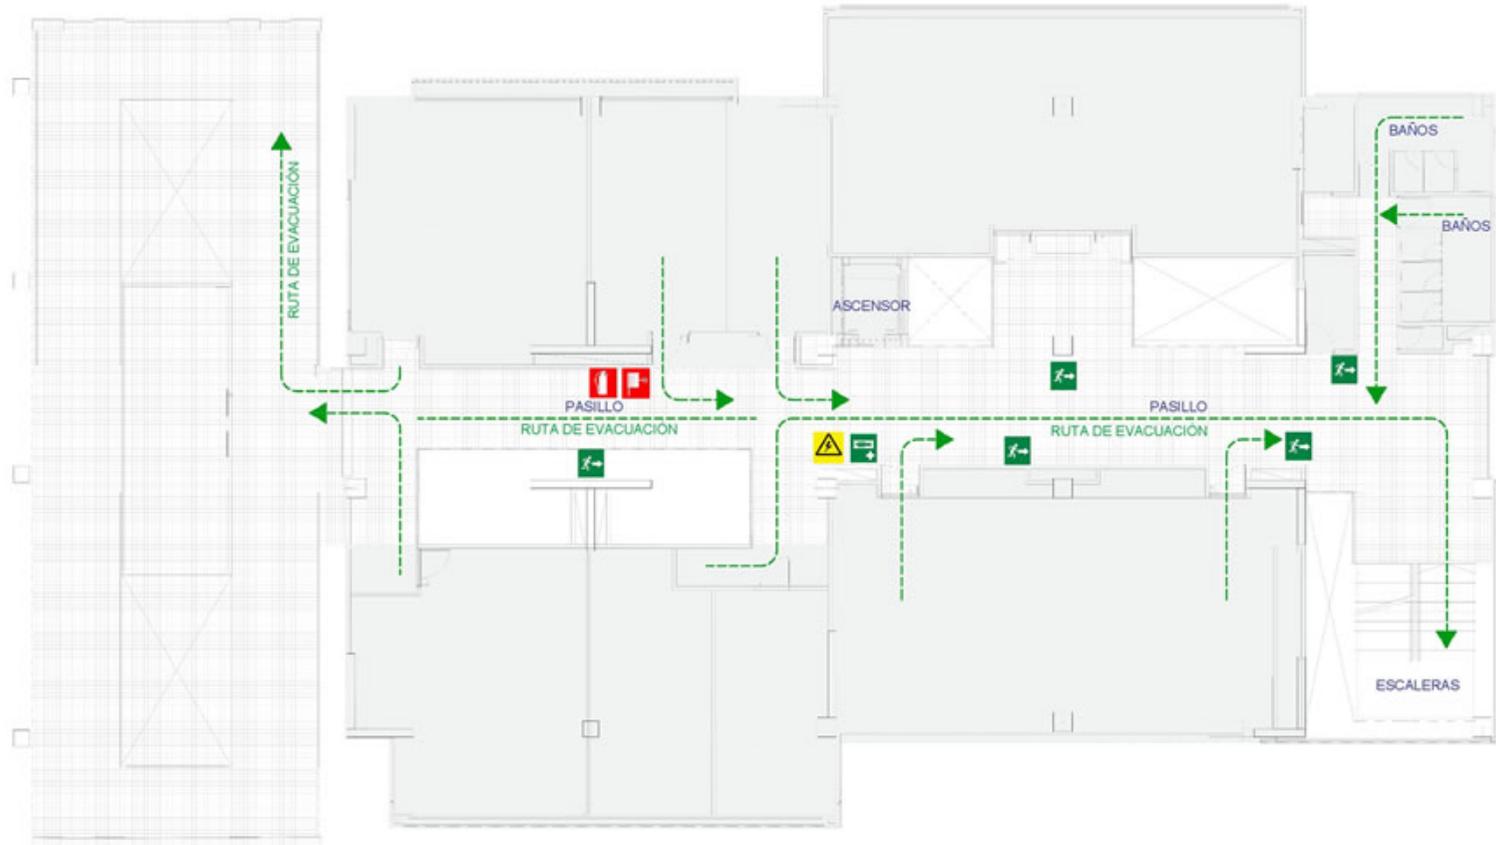

RECOMENDACIONES DE EVACUACIÓN

- Conserve la calma.
- Al escuchar el llamado de alerta, preparese para evacuar.
- La evacuación debe hacerse en calma y de forma ordenada.
- Si esta en un área diferente, evacue por donde lo hacen los otros.
- Si esta en su área, suspenda lo que esta haciendo ejecute acciones destinadas para emergencia.
- Siga las instrucciones del coordinador de emergencia.
- En caso de incendio cierre las puertas sin seguro.
- Descienda por la derecha de la escalera y use el pasamanos
- No regrese por ningún motivo e impida si es posible que alguien mas lo haga
- Si tiene algún visitante, llévelo con usted
- En caso de humo, agáchese y avance gateando.
- Si la salida esta obstruida o si lo indica el coordinador de emergencia, busque la salida alterna.
- Avance sin demora hacia el punto de encuentro.

ZONA DE SEGURIDAD



ZONA DE SEGURIDAD



6

 Piso

Laboratorios
De Docencia